


PROVISOIRE

389.04 PROJET DE CONSTRUCTION D'IMMEUBLES MIXTES RUE DU NORD 1 RUE DES MARRONNIERS, 1800 VEVEY	DATE : 06.05.2015 MODIF : A 20.09.2018	Plan n° 50-5-008
EXECUTION PLAN REZ SUPERIEUR	ECHELLE : 1/50 DESSIN : JL/DG	
2+ARCHITECTURE SARL - D. BERNER, M. NICOLE & E. ALLAMAND - ARCH. DIPL. RUE D'ITALIE 26 - 1800 VEVEY TEL. 021922.0274 EMAIL: info@2plusa.ch		

Fichier : K:\Affaires\389.04\Dessin\04-Execution\389.04 EXECUTION PLANS COUPES FACADES.dwg




PROVISoire

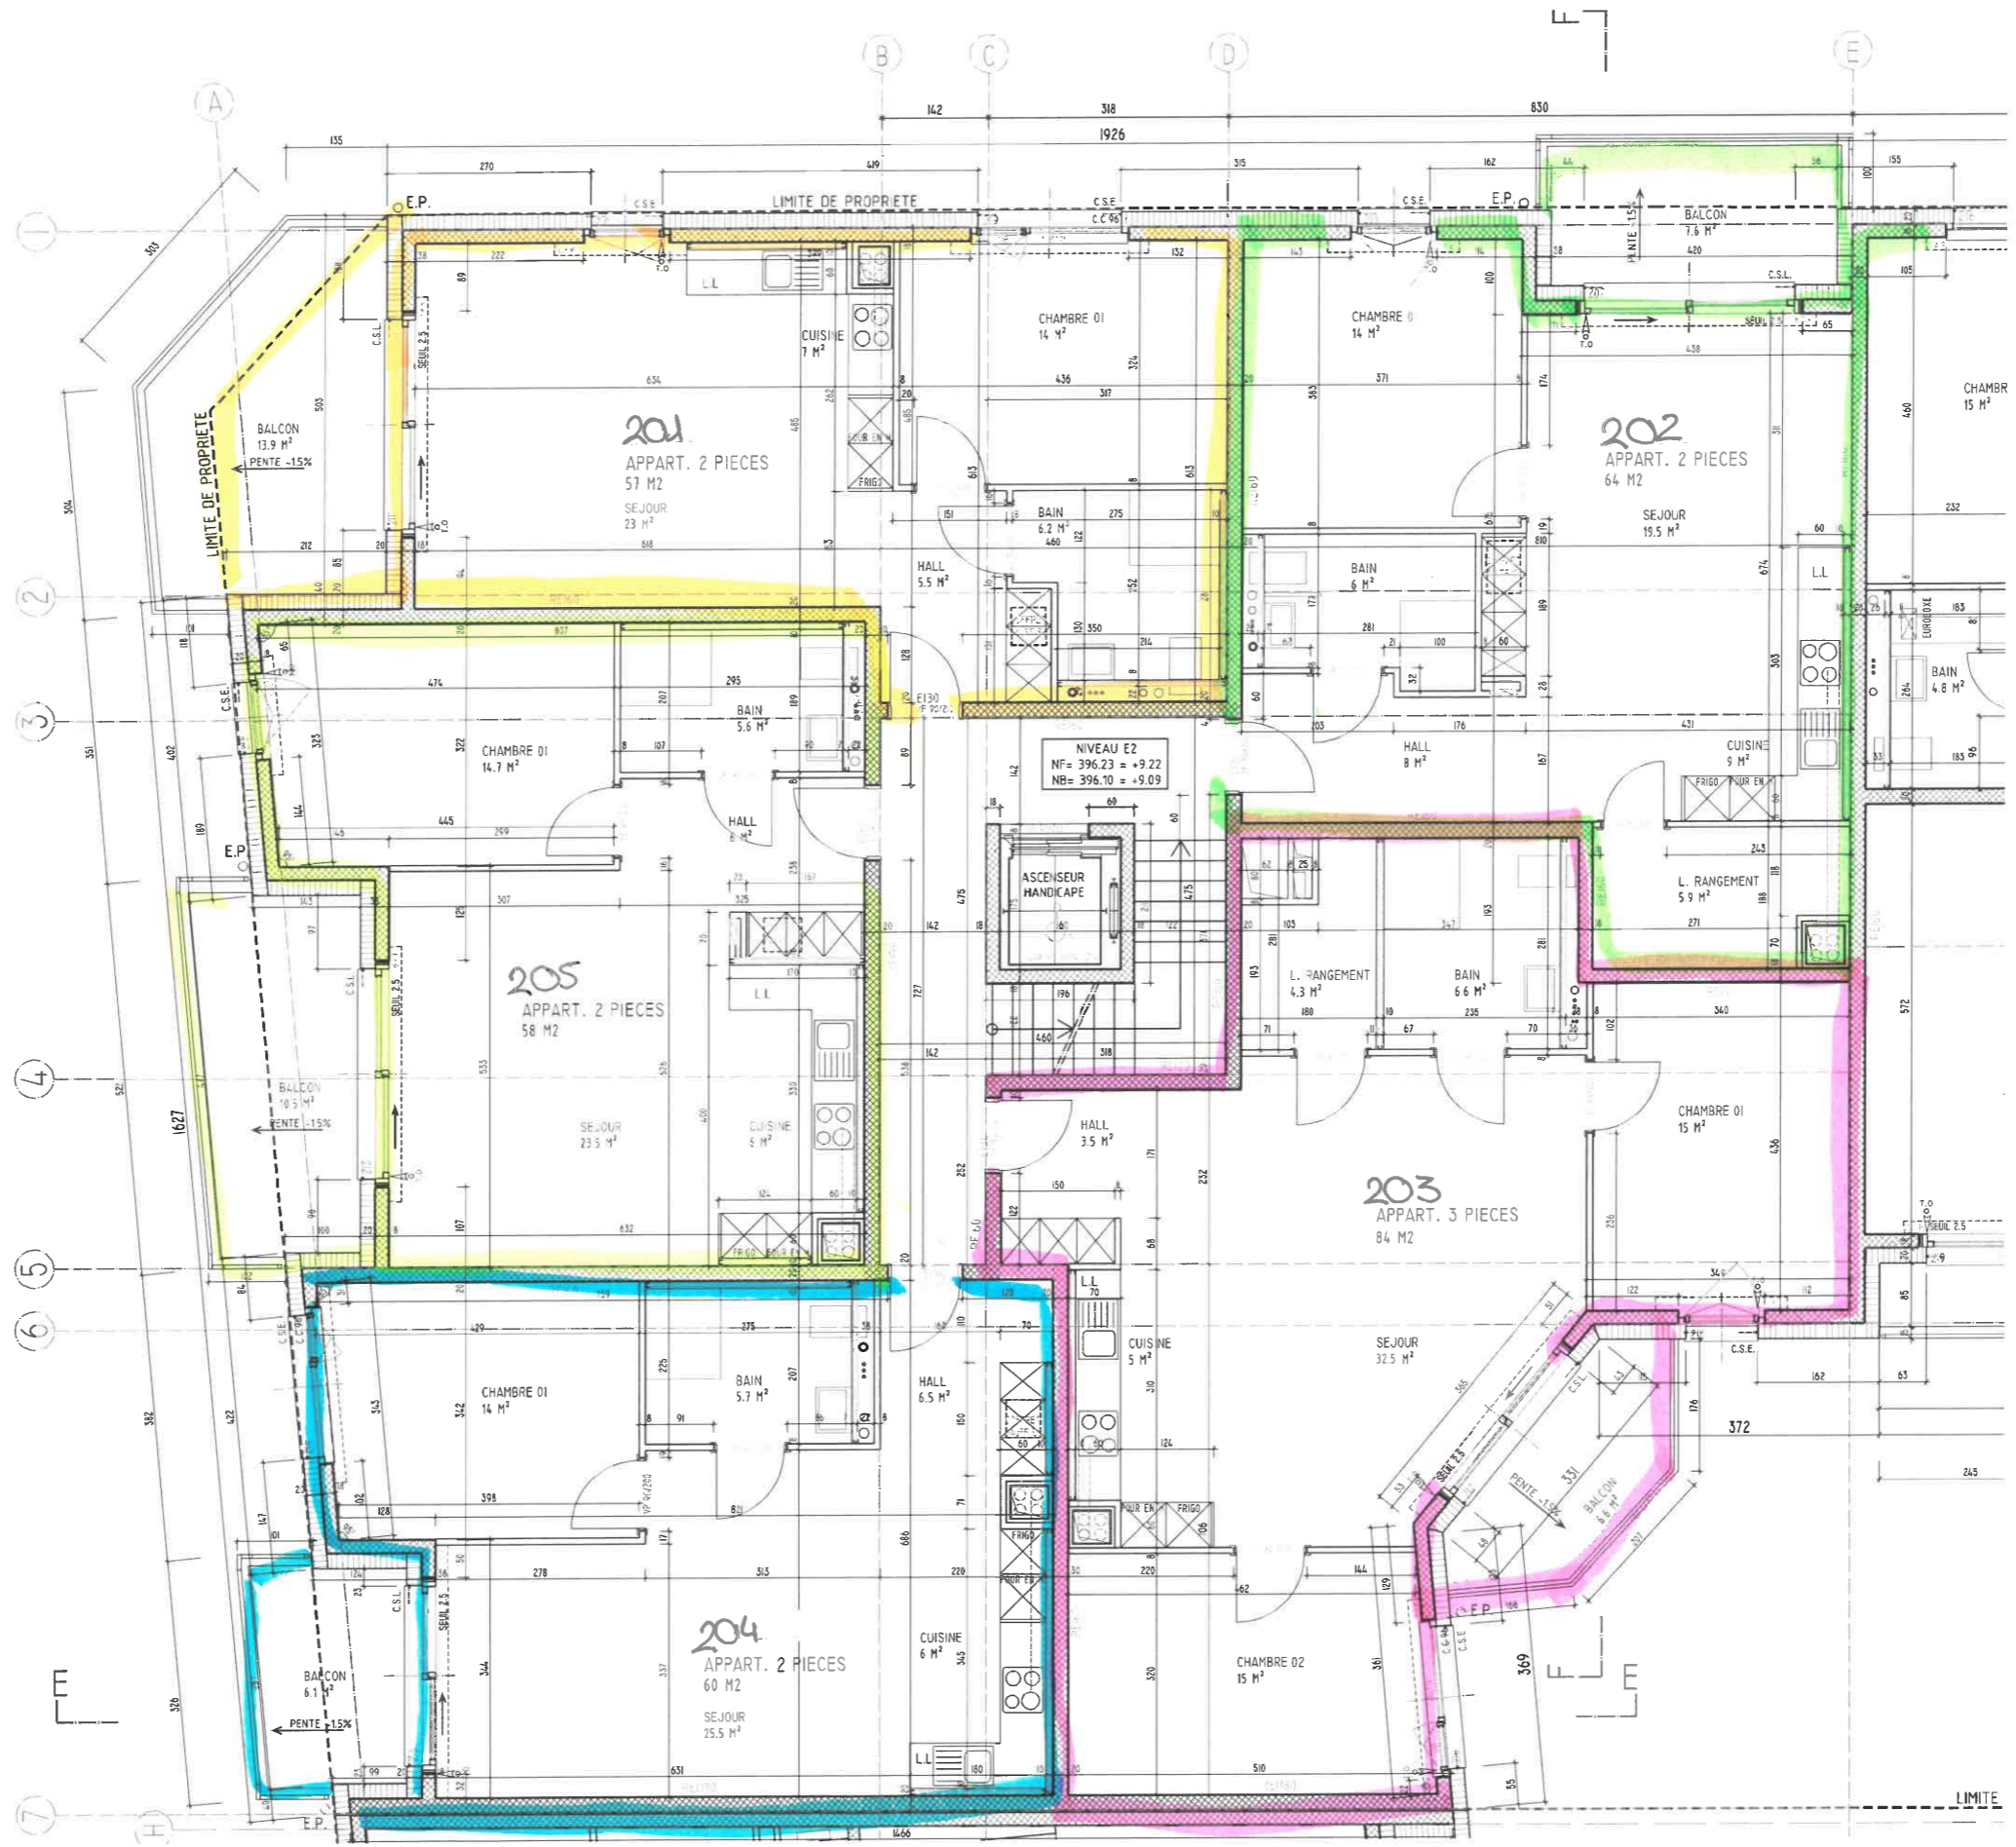

PROVISOIRE

389.04 PROJET DE CONSTRUCTION D'IMMEUBLES MIXTES		DATE : 06.05.2015	Plan n° 50-5-010
RUE DU NORD & RUE DES MARCONNERS, 1800 VEVEY		MODIF : A 20.08.2018	
EXECUTION PLAN ETAGE 2		ECHELLE : 1/50	
2*ARCHITECTURE SARL - D. BERNER, M. NICOLE & E. ALLAMAND - ARCH. DIPL.		DESSIN : JL/DG	
RUE DITTAIE 26 - 1800 VEVEY		TEL. 021922.02.74	EMAIL: info@2pusa.ch


Fichier : K:\Affaire\389 04\05\04-Execution\389.04 EXECUTION PLANS COUPES FACADES.dwg

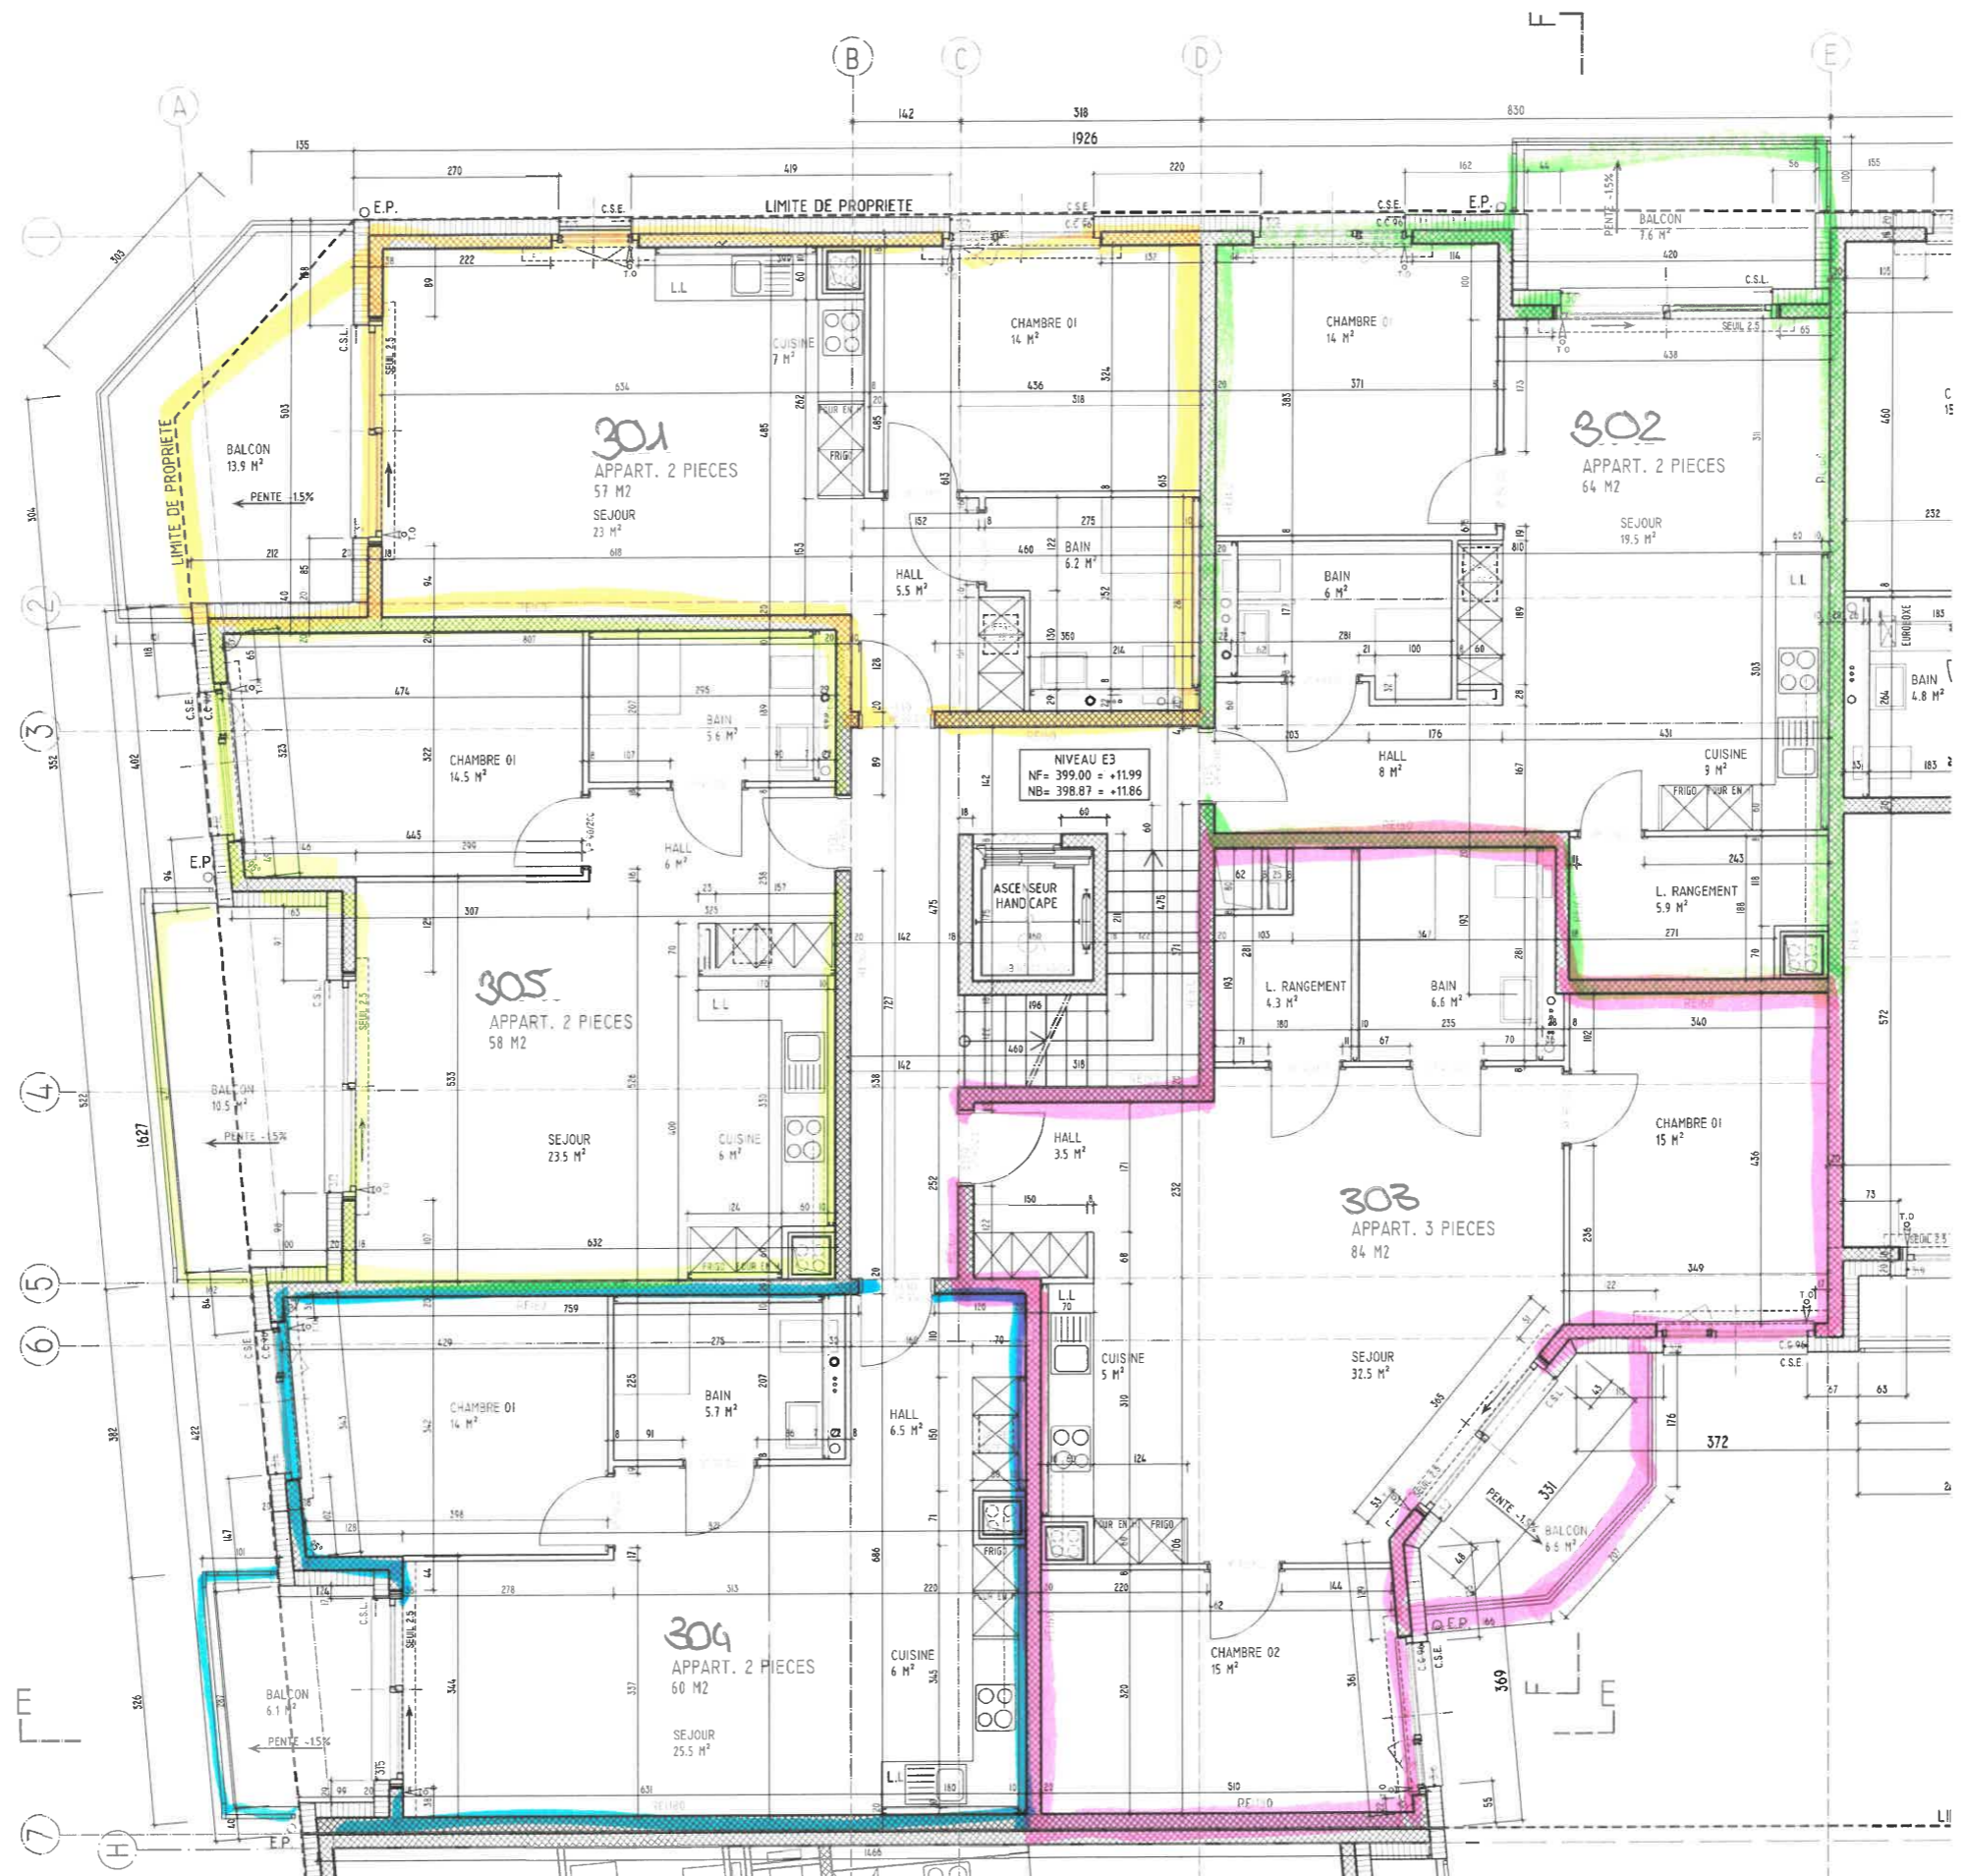

PROVISOIRE

389.04 PROJET DE CONSTRUCTION D'IMMEUBLES MIXTES		DATE : 06.05.2015	Plan n° 50-5-011
RUE DU NORD & RUE DES MARRONNIERS, 1000 VEVEY		MODIF : A 20.09.2018	
EXECUTION PLAN ETAGE 3		ECHELLE : 1/50	
2+ARCHITECTURE SARL - D. BERNER, M. NICOLE & E. ALLAMAND - ARCH. DIPL.		DESSIN : JL/DG	
RUE DITALIE 26 - 1800 VEVEY		TEL. 021/922.02.74	EMAIL info@2pplus.ch

Fichier : K:\Affaire\389.04\ Dessin\04-Execution\389.04 EXECUTION PLANS COUPES FACADES DG.dwg

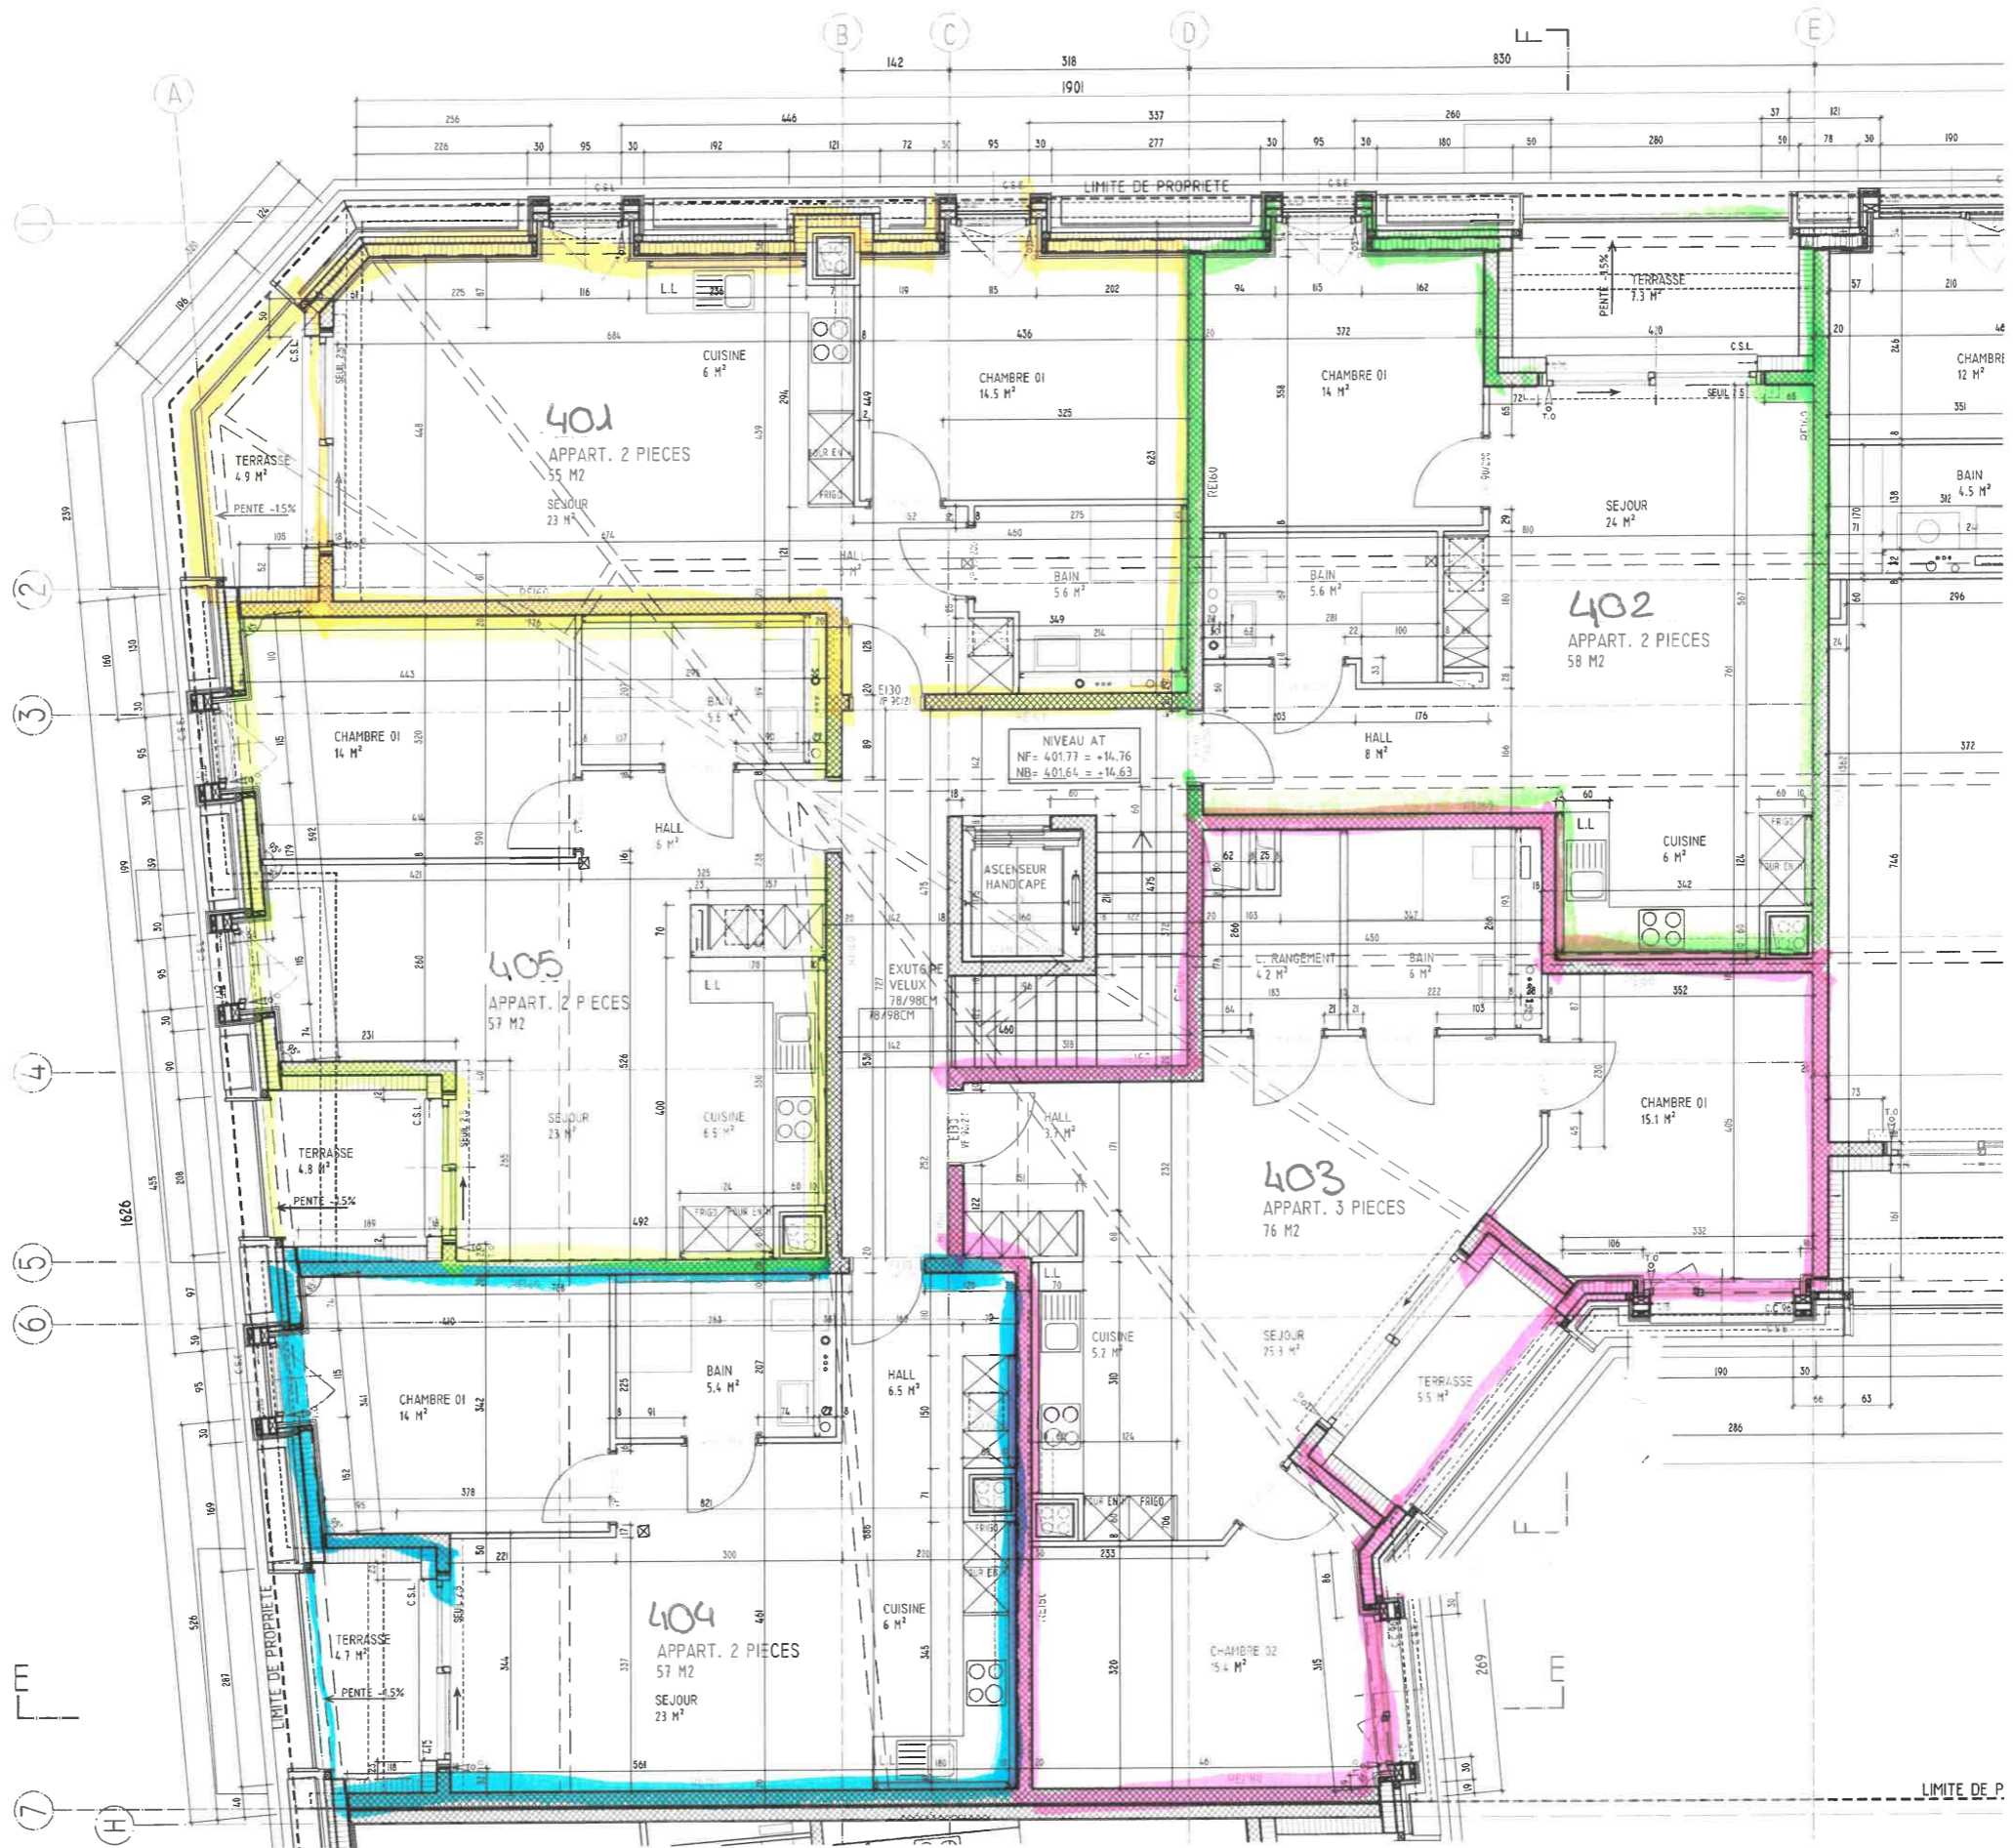

PROVISOIRE

389.04 PROJET DE CONSTRUCTION D'IMMEUBLES MIXTES
 RUE DU NORD & RUE DES MARRONNIERS 1800 VEVEY
 PARCELLES n° 3083/3

EXECUTION
 PLAN ATTIQUE

2+ARCHITECTURE SARL - D. BERNER, M. NICOLE & E. ALLAMAND - ARCH. DIPL.
 RUE D'ITALIE 26 - 1800 VEVEY TEL. 021922.62.74 EMAIL info@2plusa.ch

DATE : 06.05.2015 Plan n° 50-5-012
 MODIF : B 04.10.2018
 ECHELLE : 1/50
 DESSIN : JL/DG/MW

0 0.5m 1m 2.5m

Fichier : K:\affaires\389.04\ Dessin\04-Execution\389.04 EXECUTION PLANS COUPE\ FACADES DG.dwg