


Légende des fenêtres :  
 O.F. = ouverture à la française  
 O.B. = oscillant battant  
 O.N. = ouverture pour le nettoyage

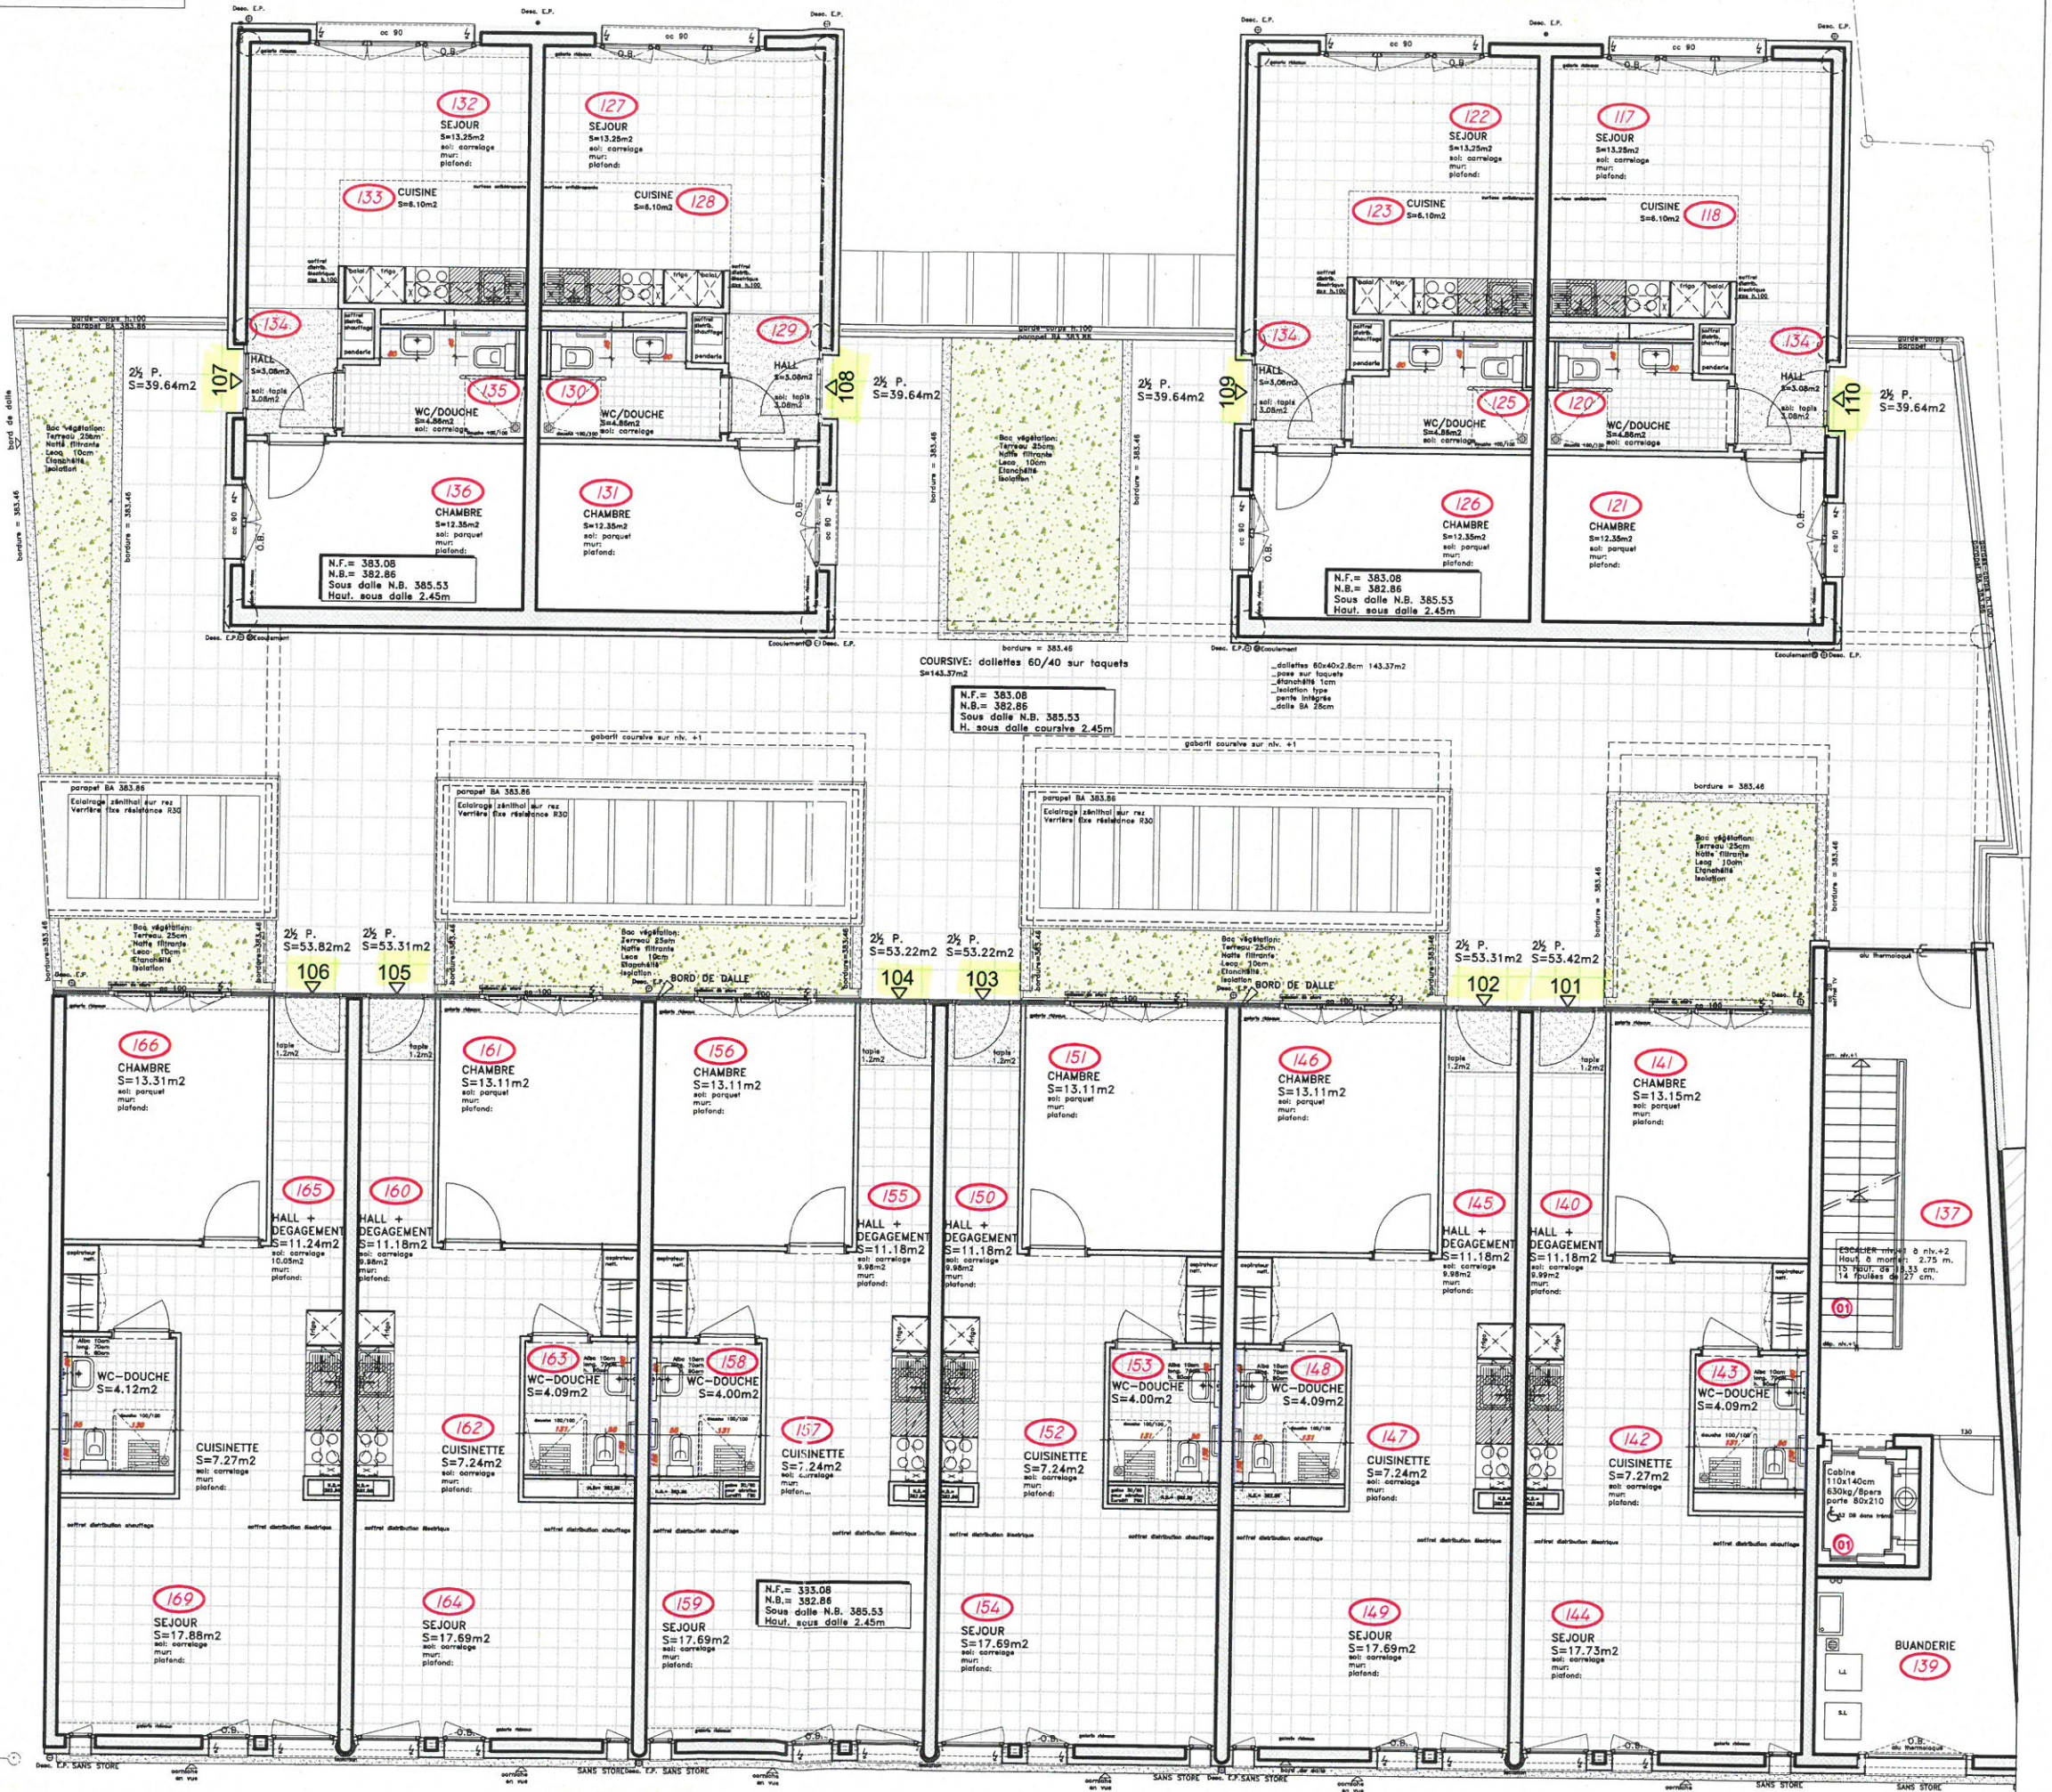

REMARQUE 1: POUR TOUTS LES VITRAGES EN FACADE SUD:  
 CC fixe h.100cm - verre feuilleté  
 REMARQUE 2: Stores électriques pour tous  
 les appartements Beau-Séjour

**CITE VEVEY**  
 COMMERCES - LOGEMENTS PROTEGES  
 BUREAUX - LOGEMENTS - PARKING

**NIVEAU +1**

BEAU-SEJOUR

PEZZOLI & ASSOCIES, ARCHITECTES SA

RUE DU SILO 9 - 1020 RENENS - TEL. 021/637 38 38 - FAX 021/637 38 39 - E-MAIL: DESSIN.PEZZOLI@IPROLINK.CH


1023 Crissier  
 Ch. de la Vierge 12  
 Tél. 021/6370720  
 Fax 021/6370721  
 E-Mail: crissier@hns.ch

Hauser Rutishauser Suter SA  
 Entrepr. générale

DATE: 30.05.2001  
 DESS: PT./JSL/BE  
 MODI: 10.01.2005

PLAN N°: 105  
 ECHELLE: 1/110

**Légende des fenêtres :**  
 O.F. = ouverture à la française  
 O.B. = oscillant battant  
 O.N. = ouverture pour le nettoyage

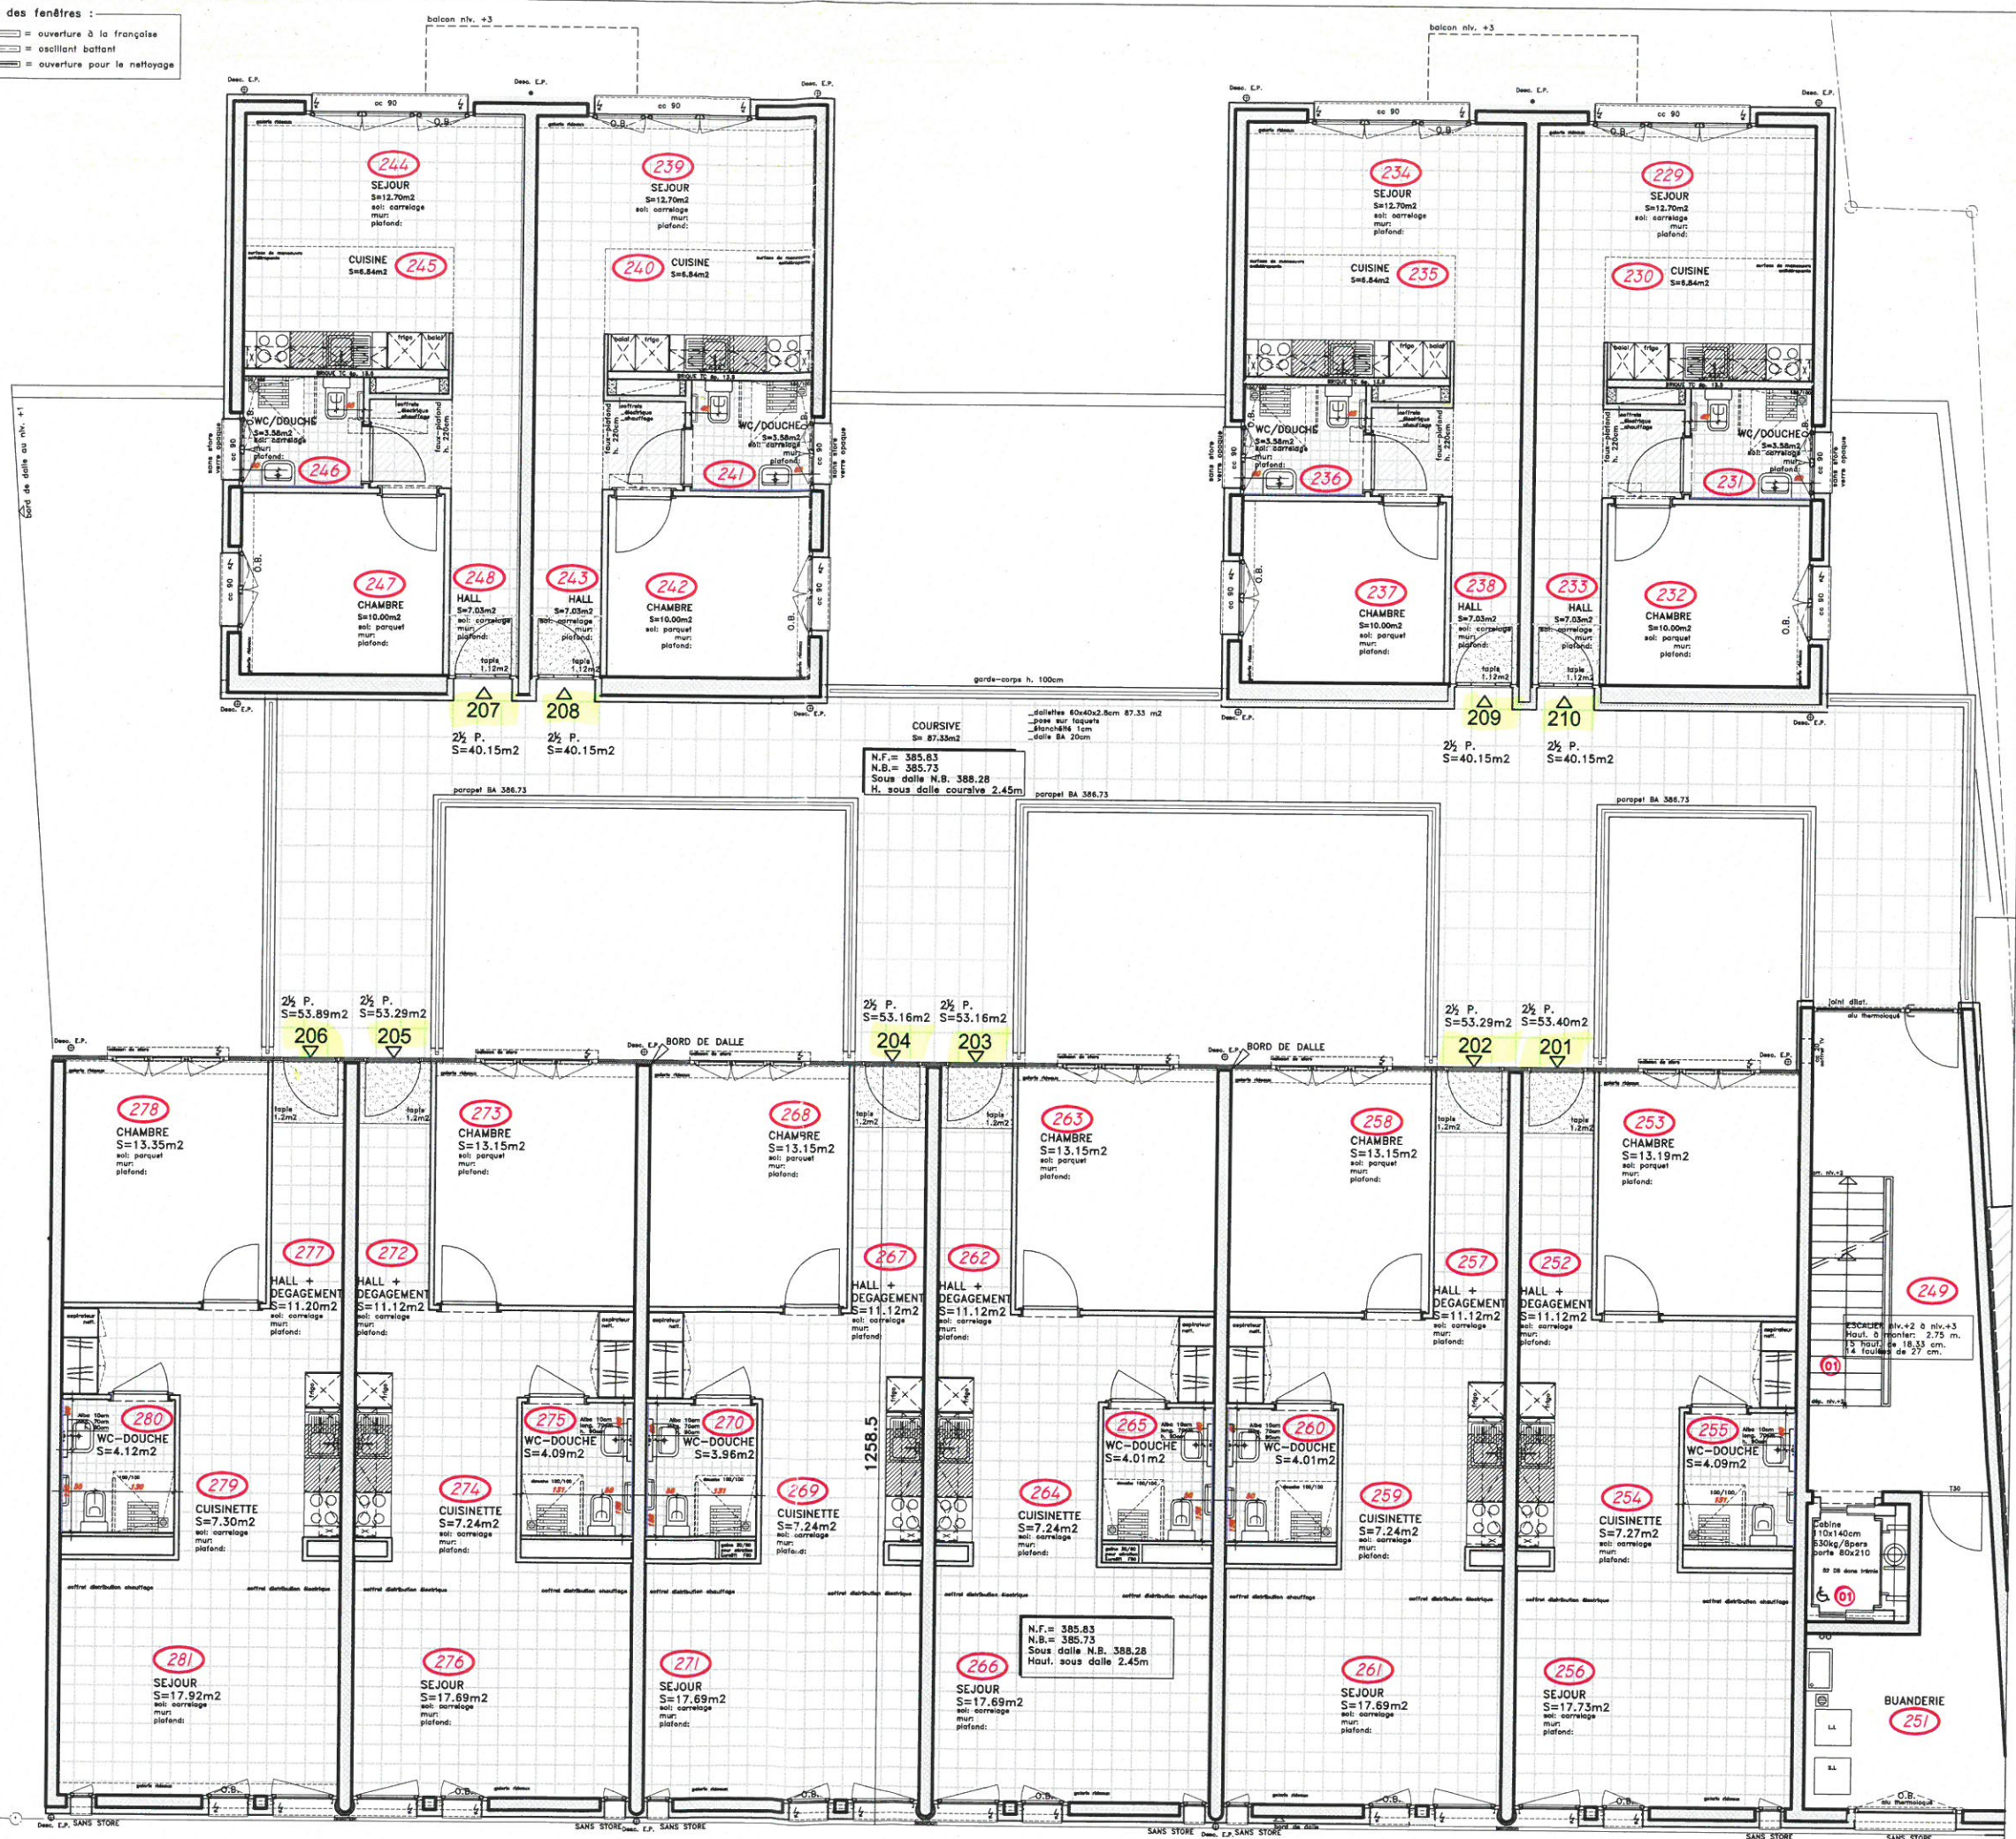

REMARQUE 1: POUR TOUTS LES VITRAGES EN FACADE SUD:  
 CC fixe h.100cm - verre feuilleté

REMARQUE 2: Stores électriques pour tous les appartements Beau-Sejour

